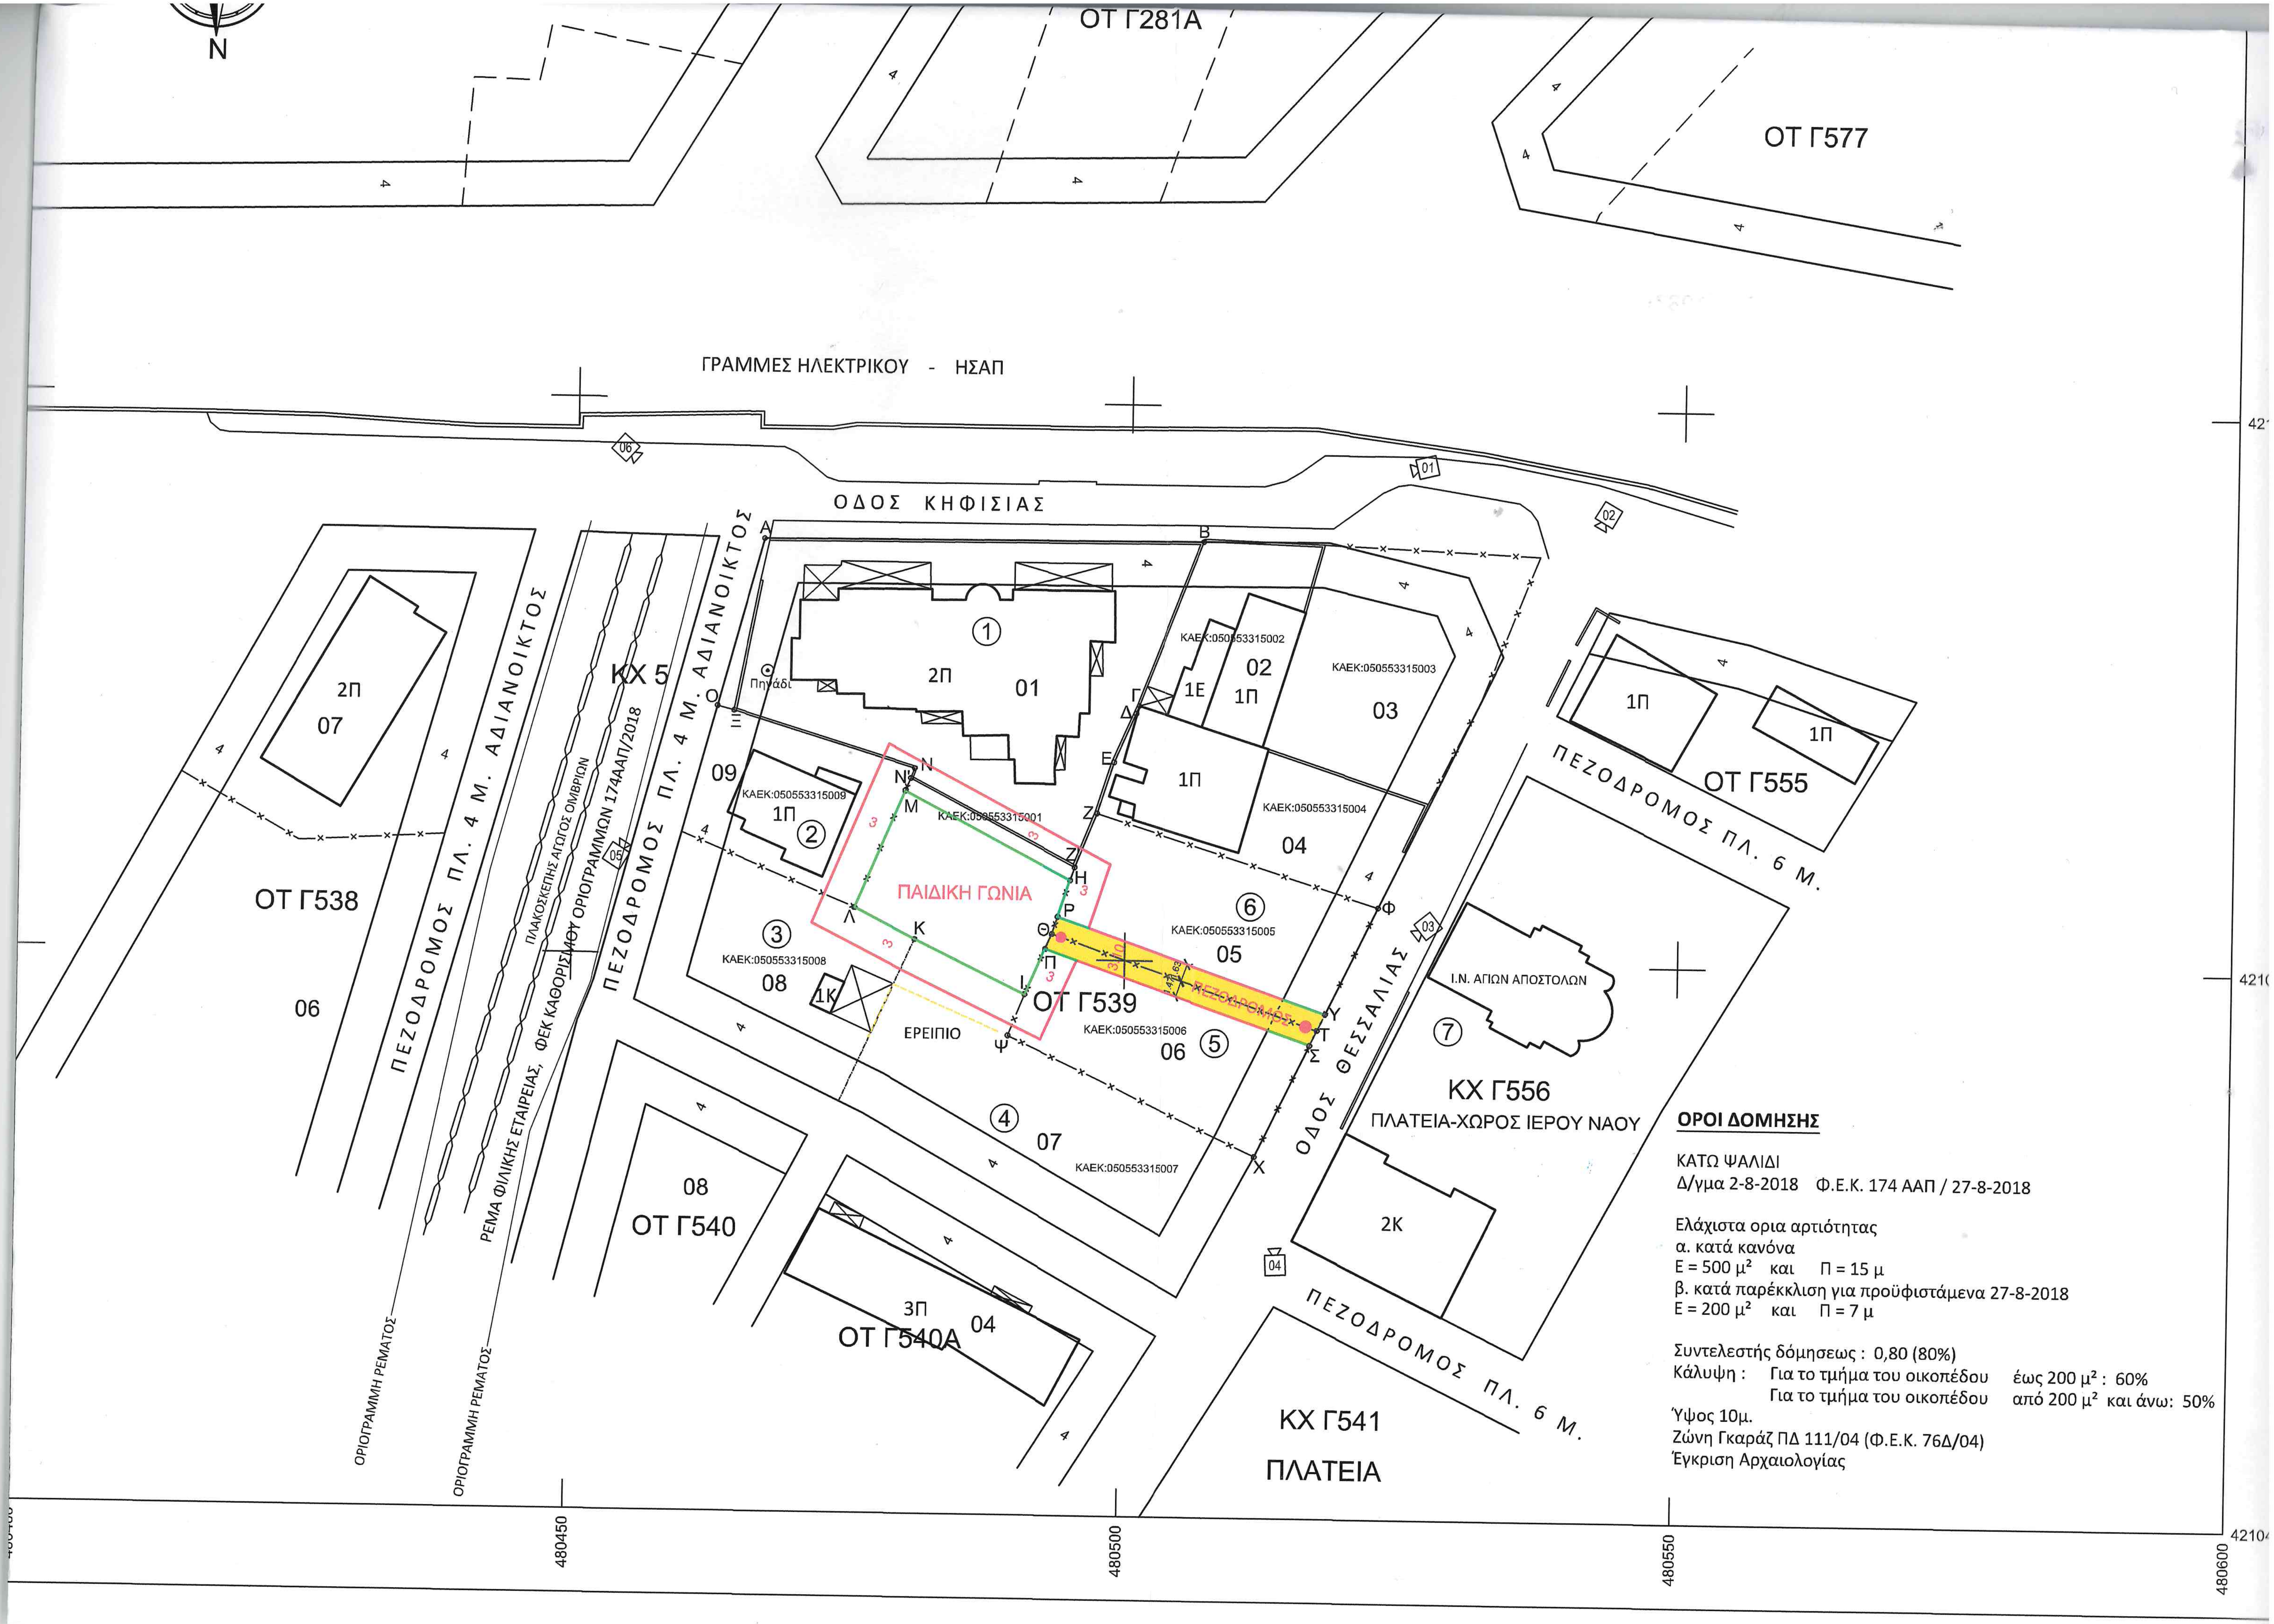

N
ΟΤ Γ281Α
ΟΤ Γ577
ΓΡΑΜΜΕΣ ΗΛΕΚΤΡΙΚΟΥ - ΗΣΑΠ
ΟΔΟΣ ΚΗΦΙΣΙΑΣ
ΠΕΖΟΔΡΟΜΟΣ ΠΛ. 4 Μ. ΑΔΙΑΝΟΙΚΤΟΣ
ΠΕΖΟΔΡΟΜΟΣ ΠΛ. 4 Μ. ΑΔΙΑΝΟΙΚΤΟΣ
ΚΧ 5
ΠΛΑΚΟΣΚΕΠΗΣ ΑΓΩΓΟΣ ΟΜΒΡΙΩΝ
ΡΕΜΑ ΦΙΛΙΚΗΣ ΕΤΑΙΡΕΙΑΣ, ΦΕΚ ΚΑΘΟΡΙΣΜΟΥ ΟΡΙΟΓΡΑΜΜΩΝ 174ΑΑΠ/2018
ΟΡΙΟΓΡΑΜΜΗ ΡΕΜΑΤΟΣ
ΟΡΙΟΓΡΑΜΜΗ ΡΕΜΑΤΟΣ
ΟΤ Γ538
2Π
07
06
Πηγάδι
2Π
01
1Ε
02
1Π
03
1Π
04
05
06
07
08
09
ΚΑΕΚ:050553315001
ΚΑΕΚ:050553315002
ΚΑΕΚ:050553315003
ΚΑΕΚ:050553315004
ΚΑΕΚ:050553315005
ΚΑΕΚ:050553315006
ΚΑΕΚ:050553315007
ΚΑΕΚ:050553315008
ΚΑΕΚ:050553315009
ΠΑΙΔΙΚΗ ΓΩΝΙΑ
ΠΕΖΟΔΡΟΜΟΣ
ΟΤ Γ539
ΕΡΕΙΠΙΟ
1Κ
ΟΤ Γ555
ΠΕΖΟΔΡΟΜΟΣ ΠΛ. 6 Μ.
Ι.Ν. ΑΓΙΩΝ ΑΠΟΣΤΟΛΩΝ
ΚΧ Γ556
ΠΛΑΤΕΙΑ-ΧΩΡΟΣ ΙΕΡΟΥ ΝΑΟΥ
ΟΔΟΣ ΘΕΣΣΑΛΙΑΣ
2Κ
ΠΕΖΟΔΡΟΜΟΣ ΠΛ. 6 Μ.
08
ΟΤ Γ540
3Π
04
ΟΤ Γ540Α
ΚΧ Γ541
ΠΛΑΤΕΙΑ
480450
480500
480550
480600
ΟΡΟΙ ΔΟΜΗΣΗΣ
ΚΑΤΩ ΨΑΛΙΔΙ
Δ/γμα 2-8-2018 Φ.Ε.Κ. 174 ΑΑΠ / 27-8-2018
Ελάχιστα ορια αρτιότητας
α. κατά κανόνα
Ε = 500 μ² και Π = 15 μ
β. κατά παρέκκλιση για προϋφιστάμενα 27-8-2018
Ε = 200 μ² και Π = 7 μ
Συντελεστής δόμησεως : 0,80 (80%)
Κάλυψη : Για το τμήμα του οικοπέδου έως 200 μ² : 60%
Για το τμήμα του οικοπέδου από 200 μ² και άνω: 50%
Ύψος 10μ.
Ζώνη Γκαράζ ΠΔ 111/04 (Φ.Ε.Κ. 76Δ/04)
Έγκριση Αρχαιολογίας